



A
C.40.001

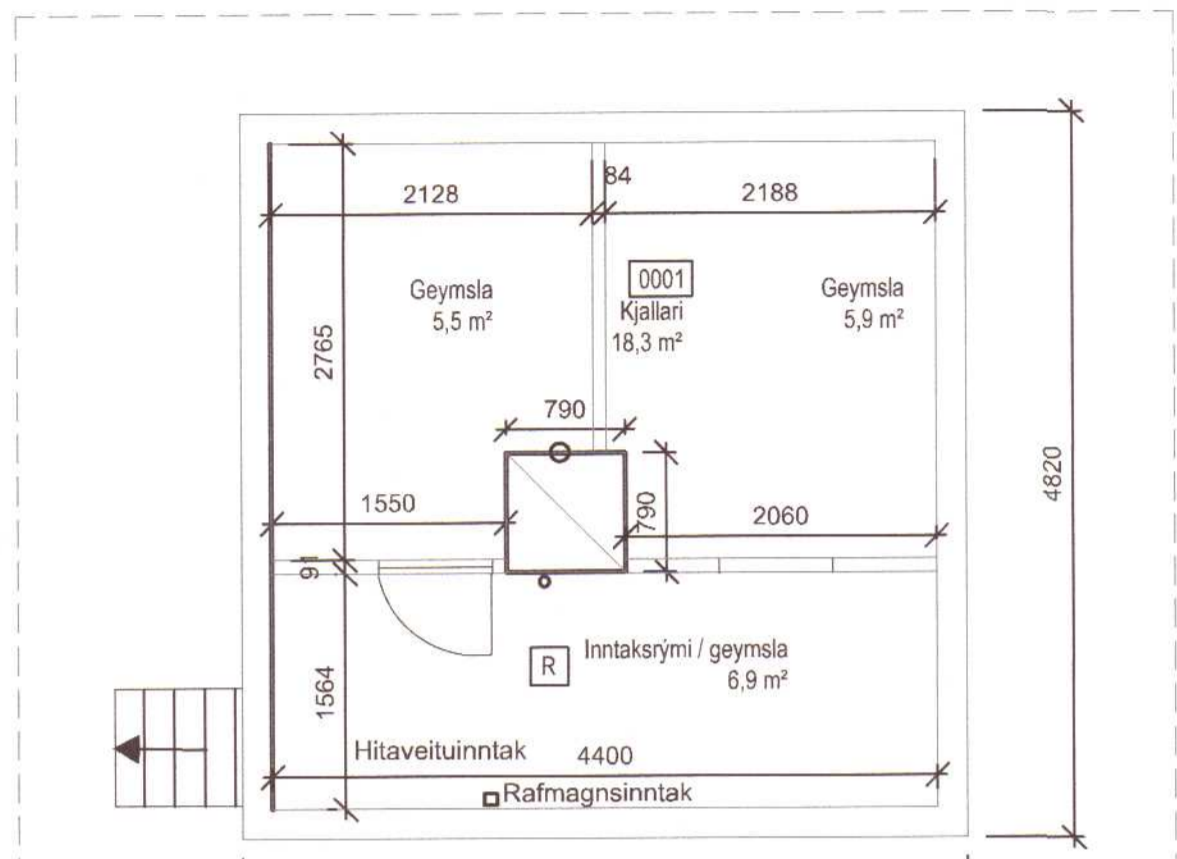


Kjallari
1:50

A
C.40.001

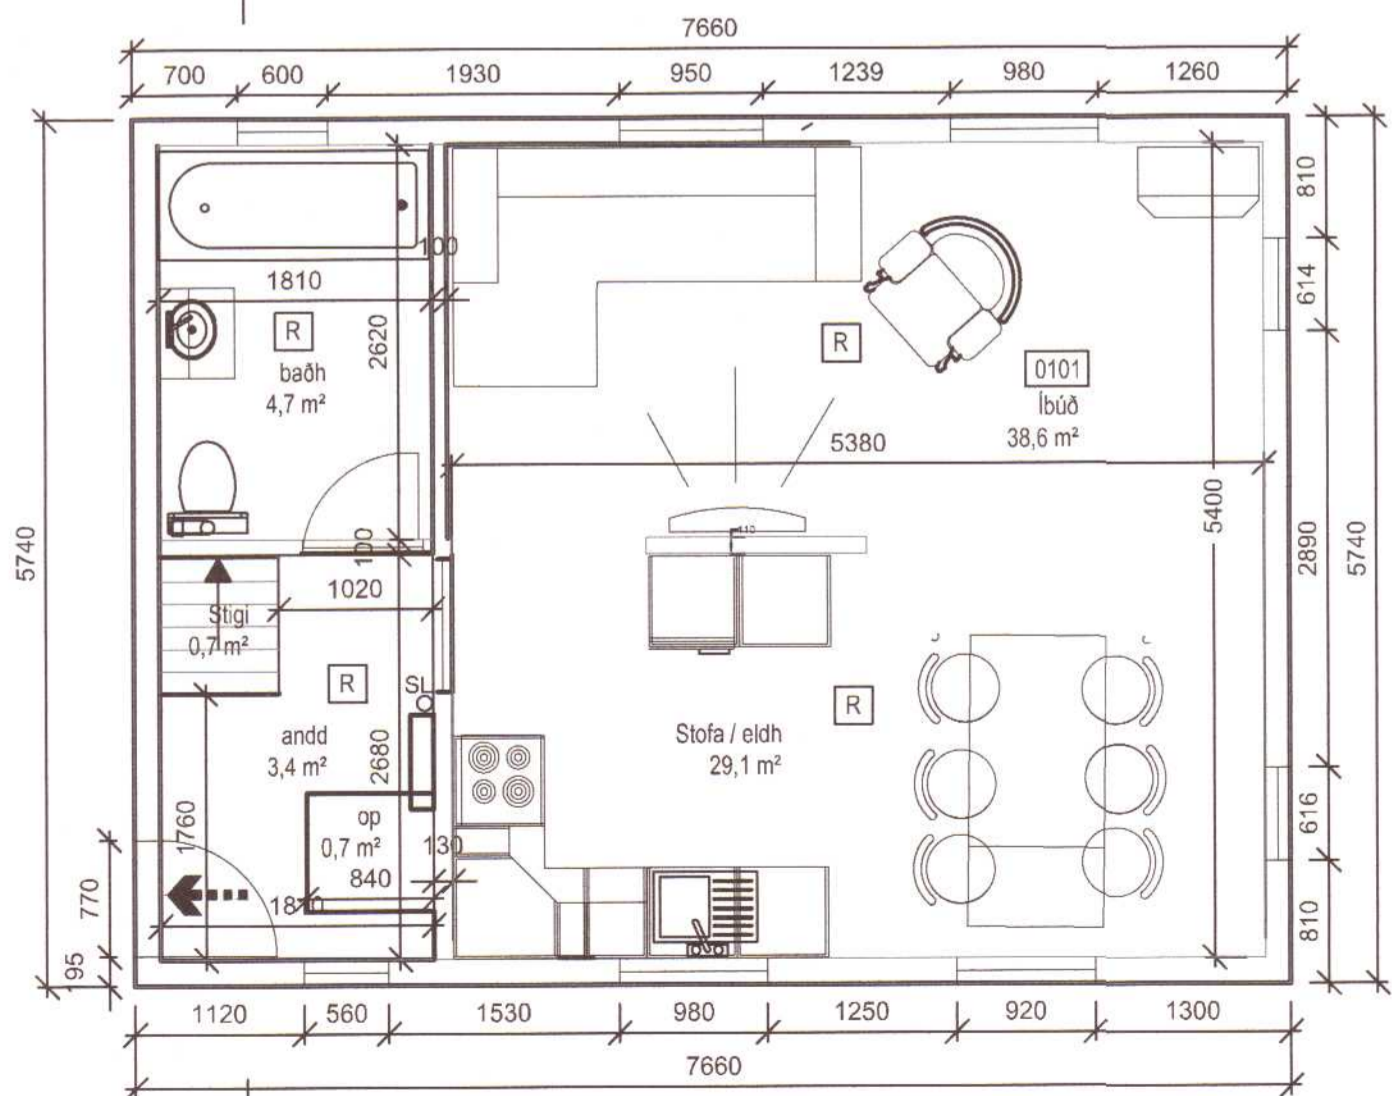


1. hæð
1:50

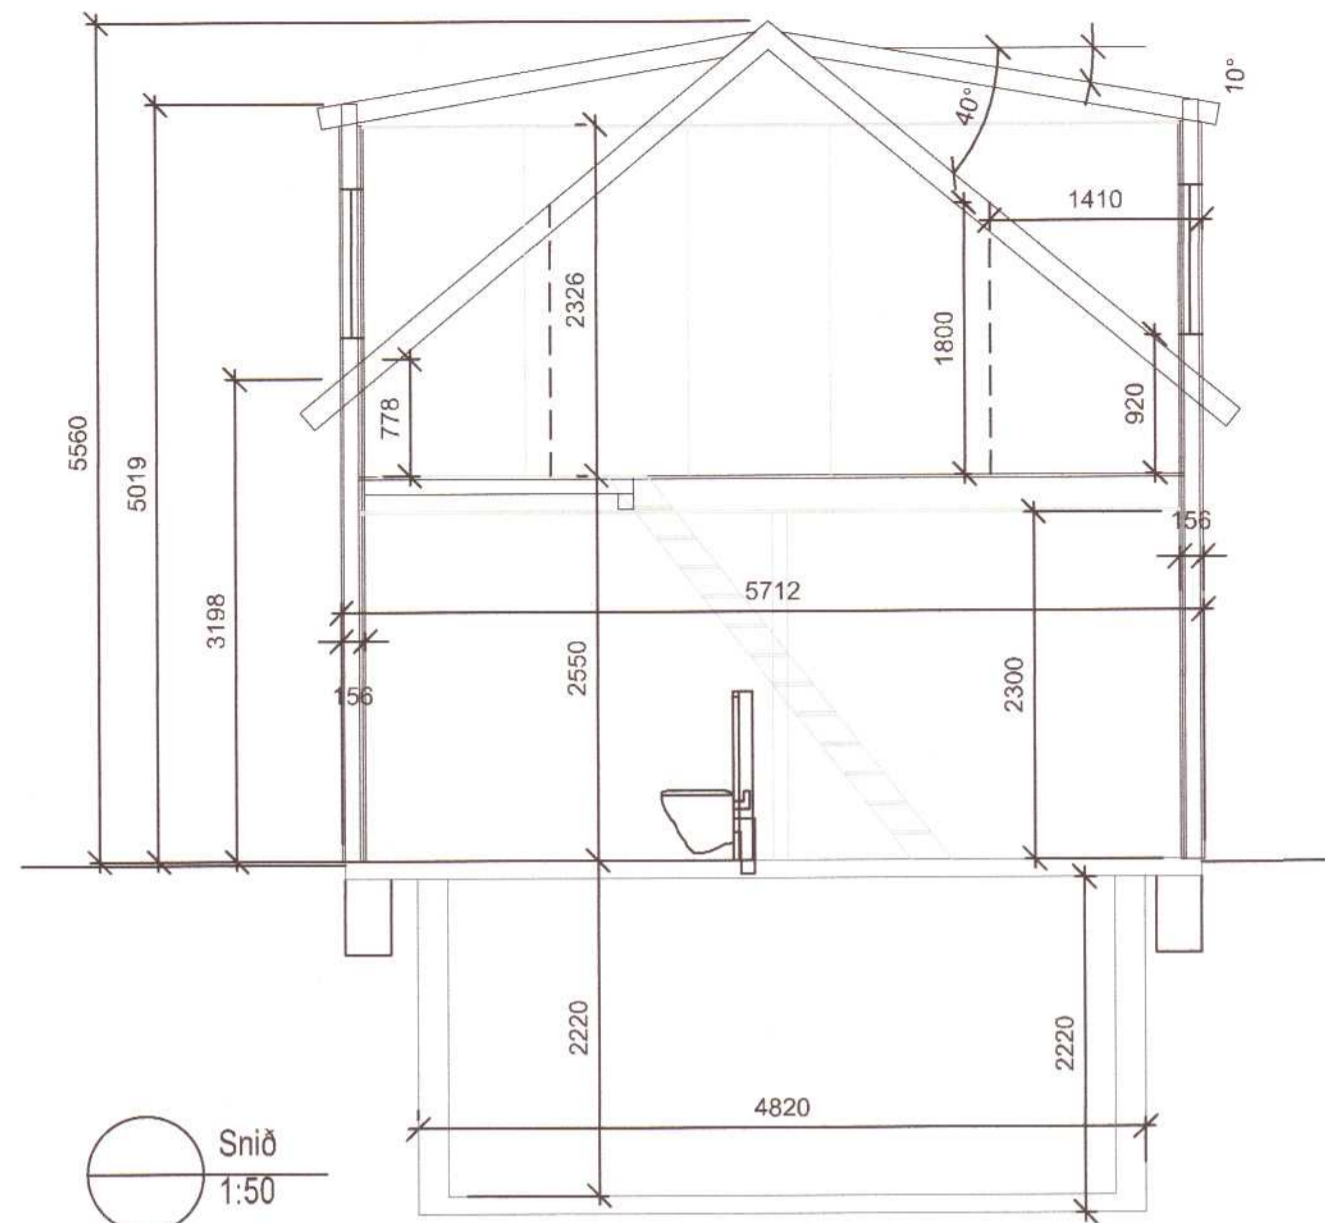

Snið
1:50

A
C.40.001

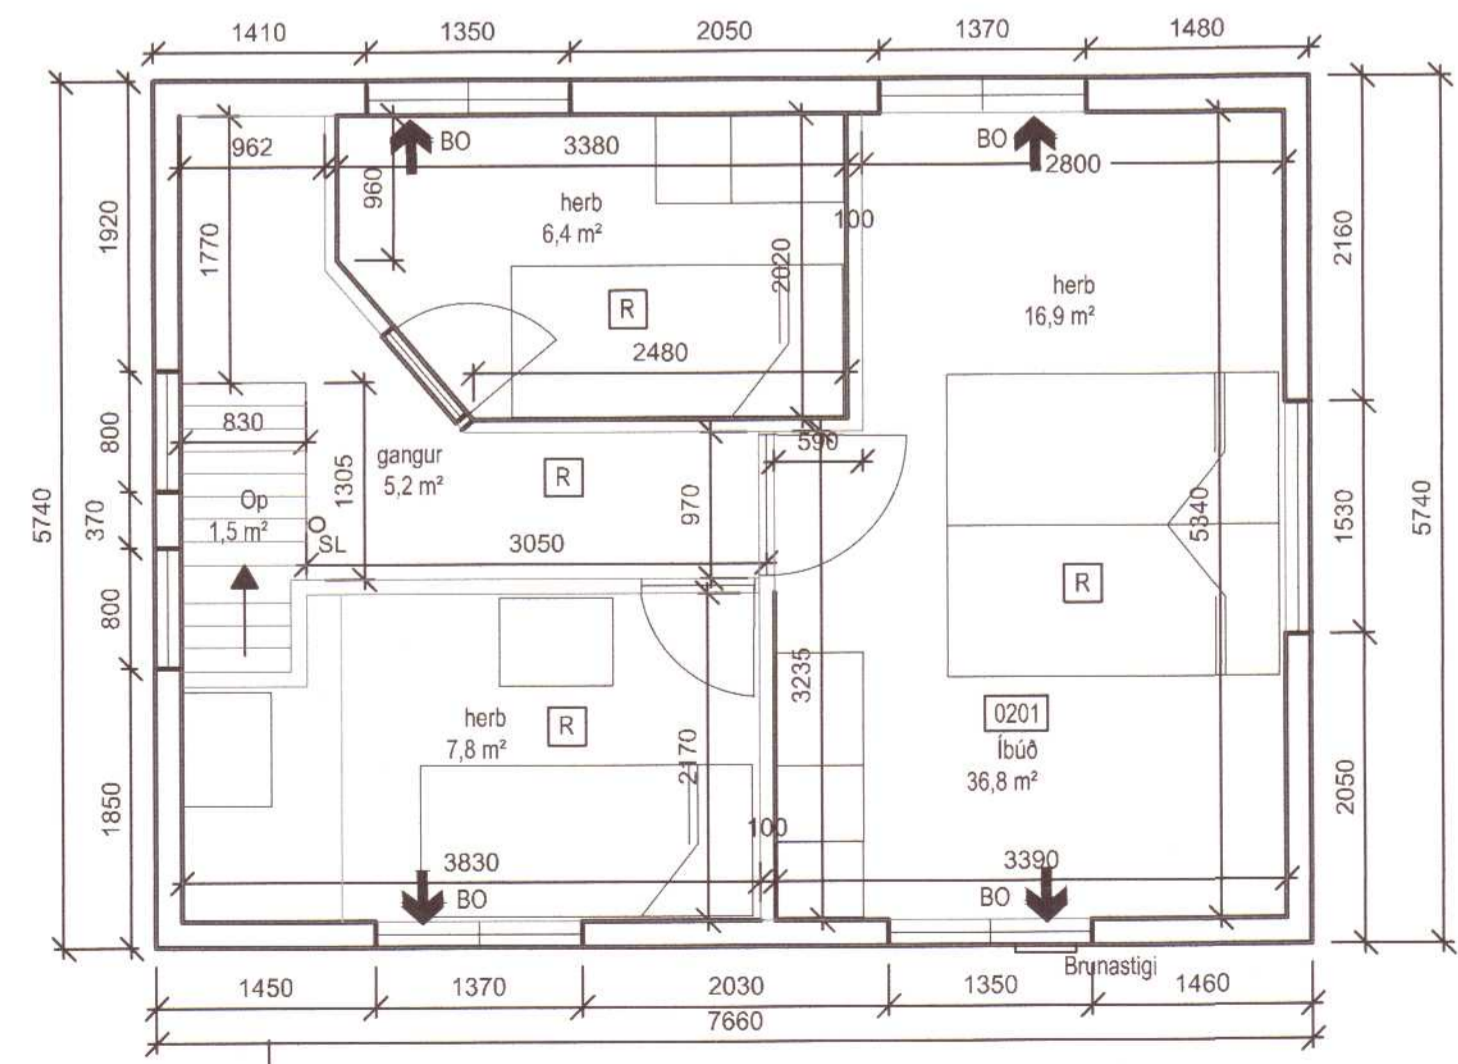

2. hæð
1:50

Teikning samþykkt á ábyrgð höfundar
03 MAY 2024
Byggingarritari



Afstöðumynd
1:500

Skýringar:

- BO Björgunarop
- SL Slökkvitæki
- R Reykskynjari
- Rýmingarleið við útgang



www.verkis.is - sími: +354 422 8000

SAMPYKKT: Jóhann Birkir Helgason 1606715489

A 2024-02-26 Reyndarteikning JBH

ÚTG DAGS SKÝRINGAR HANNAÐ

AKURHÚS 1, SUÐURNESABÆR
AÐALUPPDRÁTTUR
GRUNNMYNDIR OG SNIÐ

FLOKKUN BLAÐ

VERKFANG 24030 TEIKNING C40.001 A